

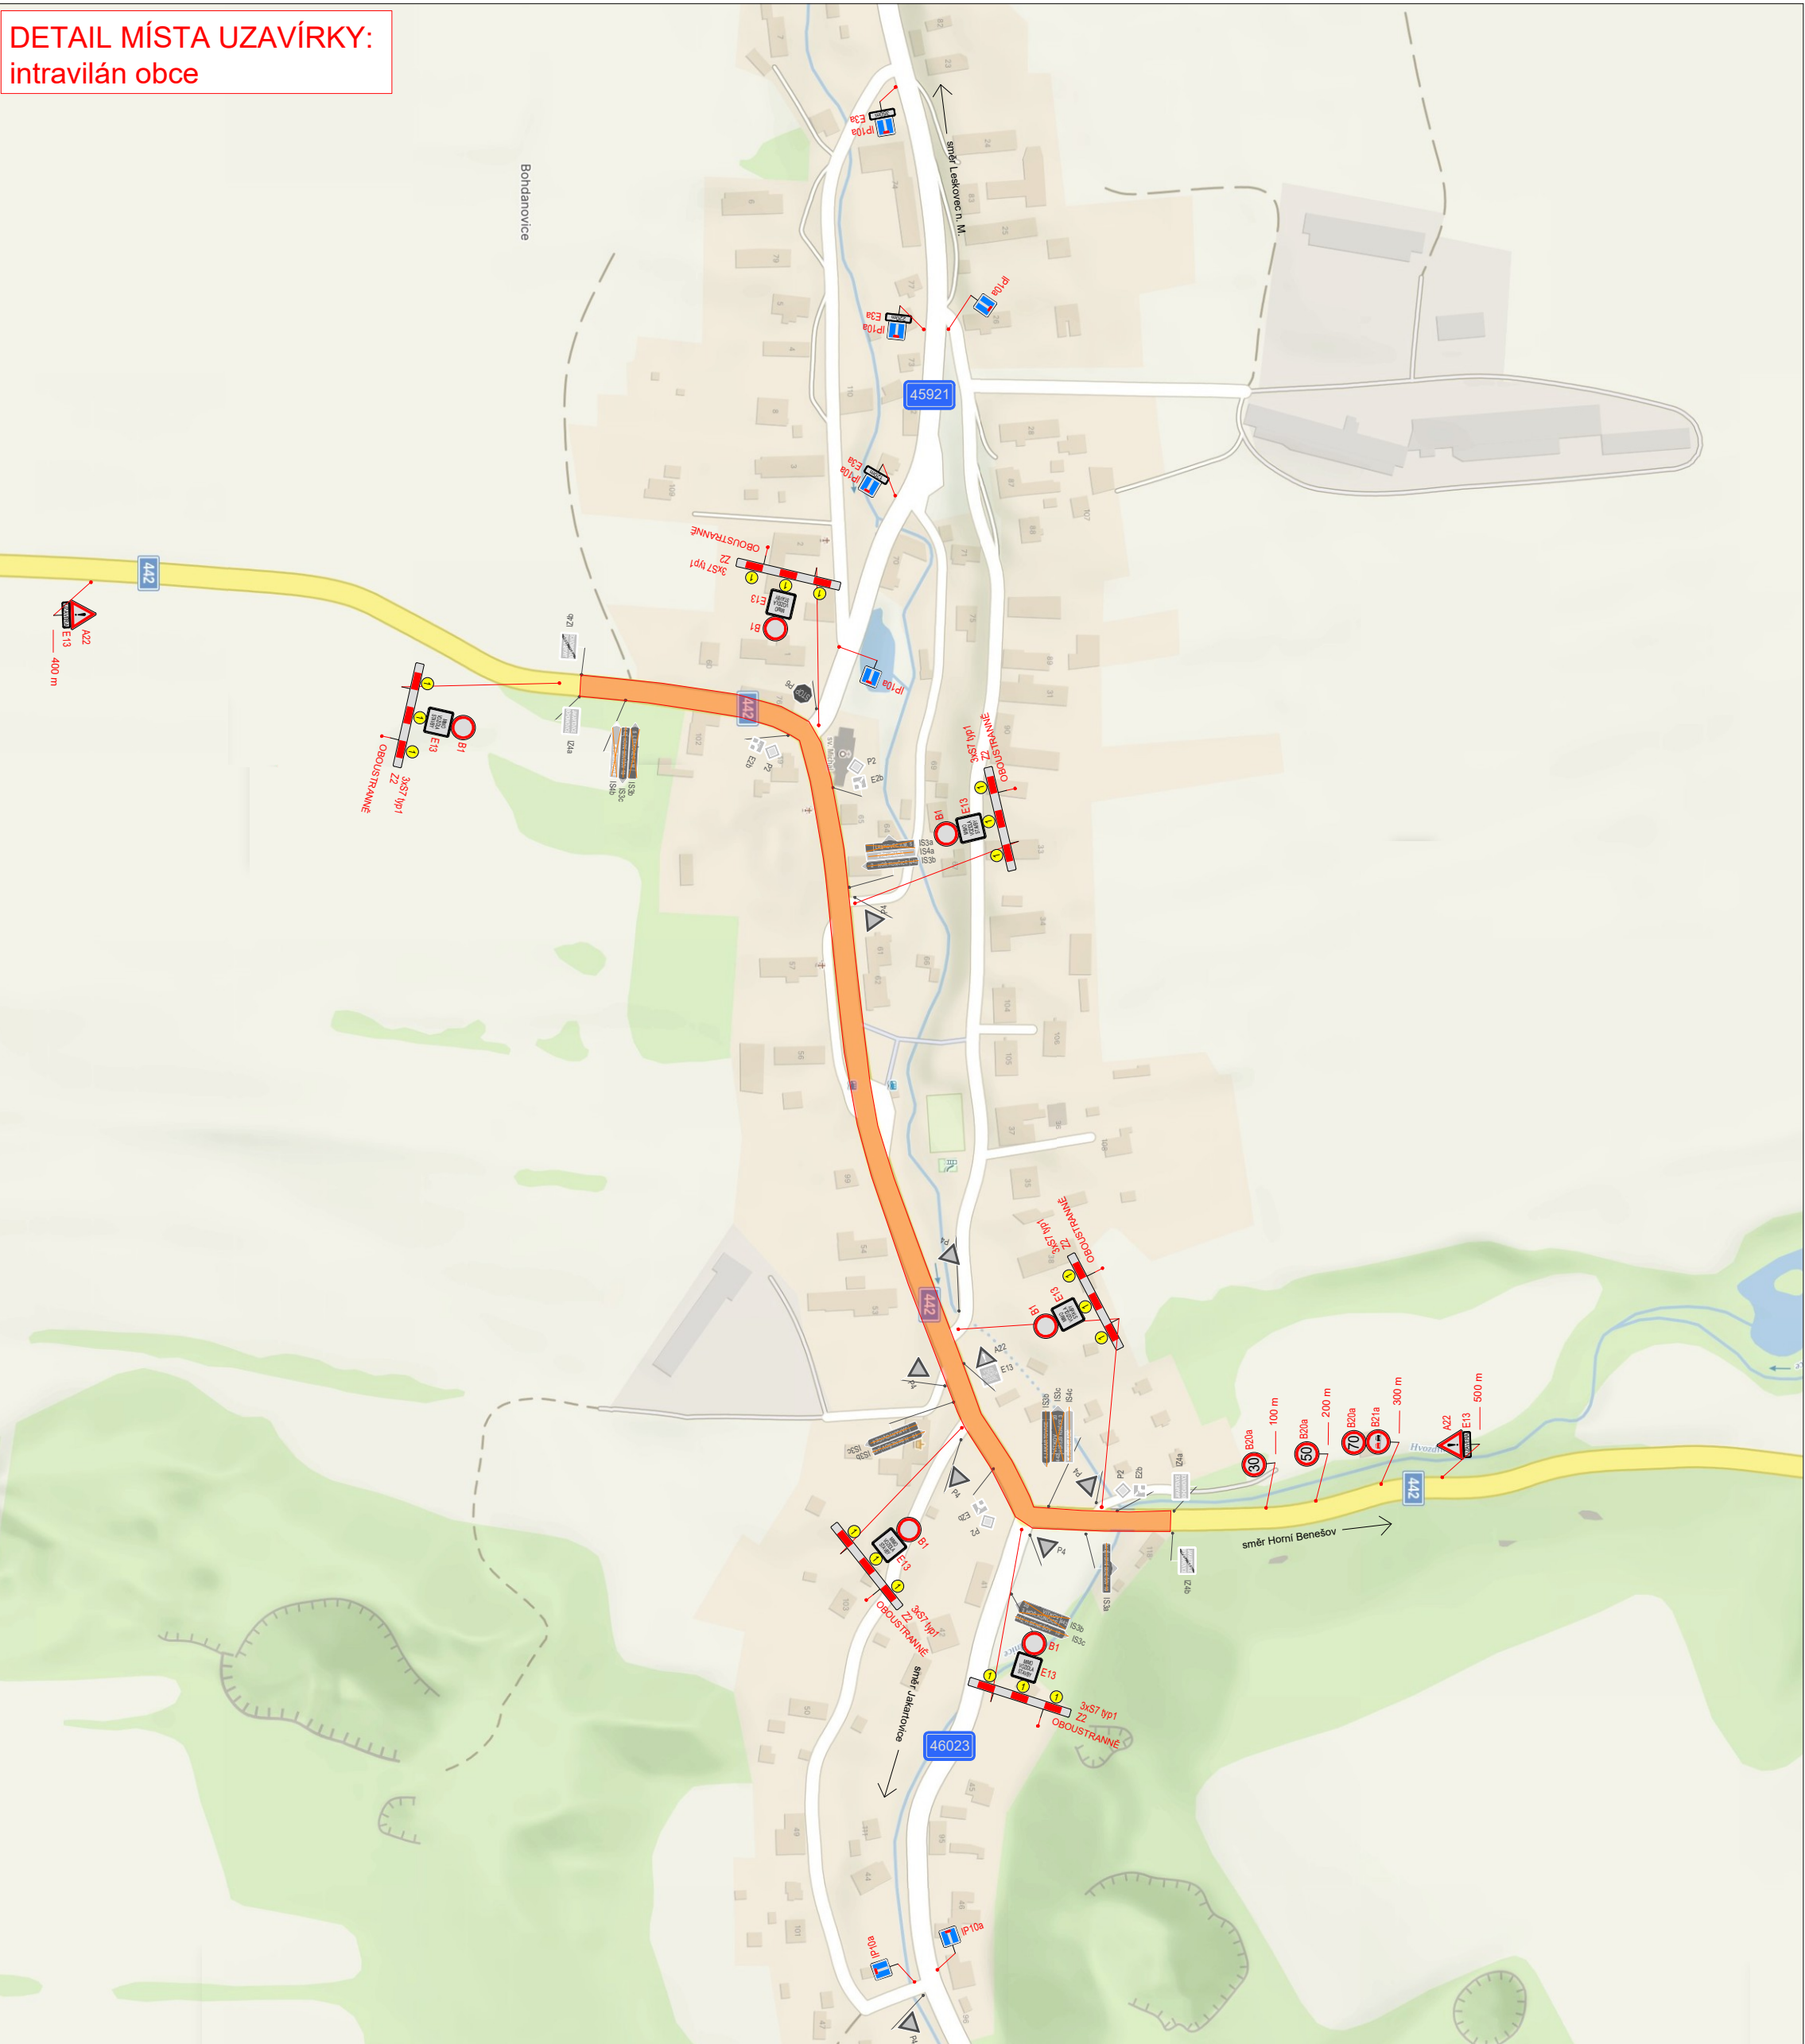


DETAIL MÍSTA UZAVÍRKY:
intravilán obce

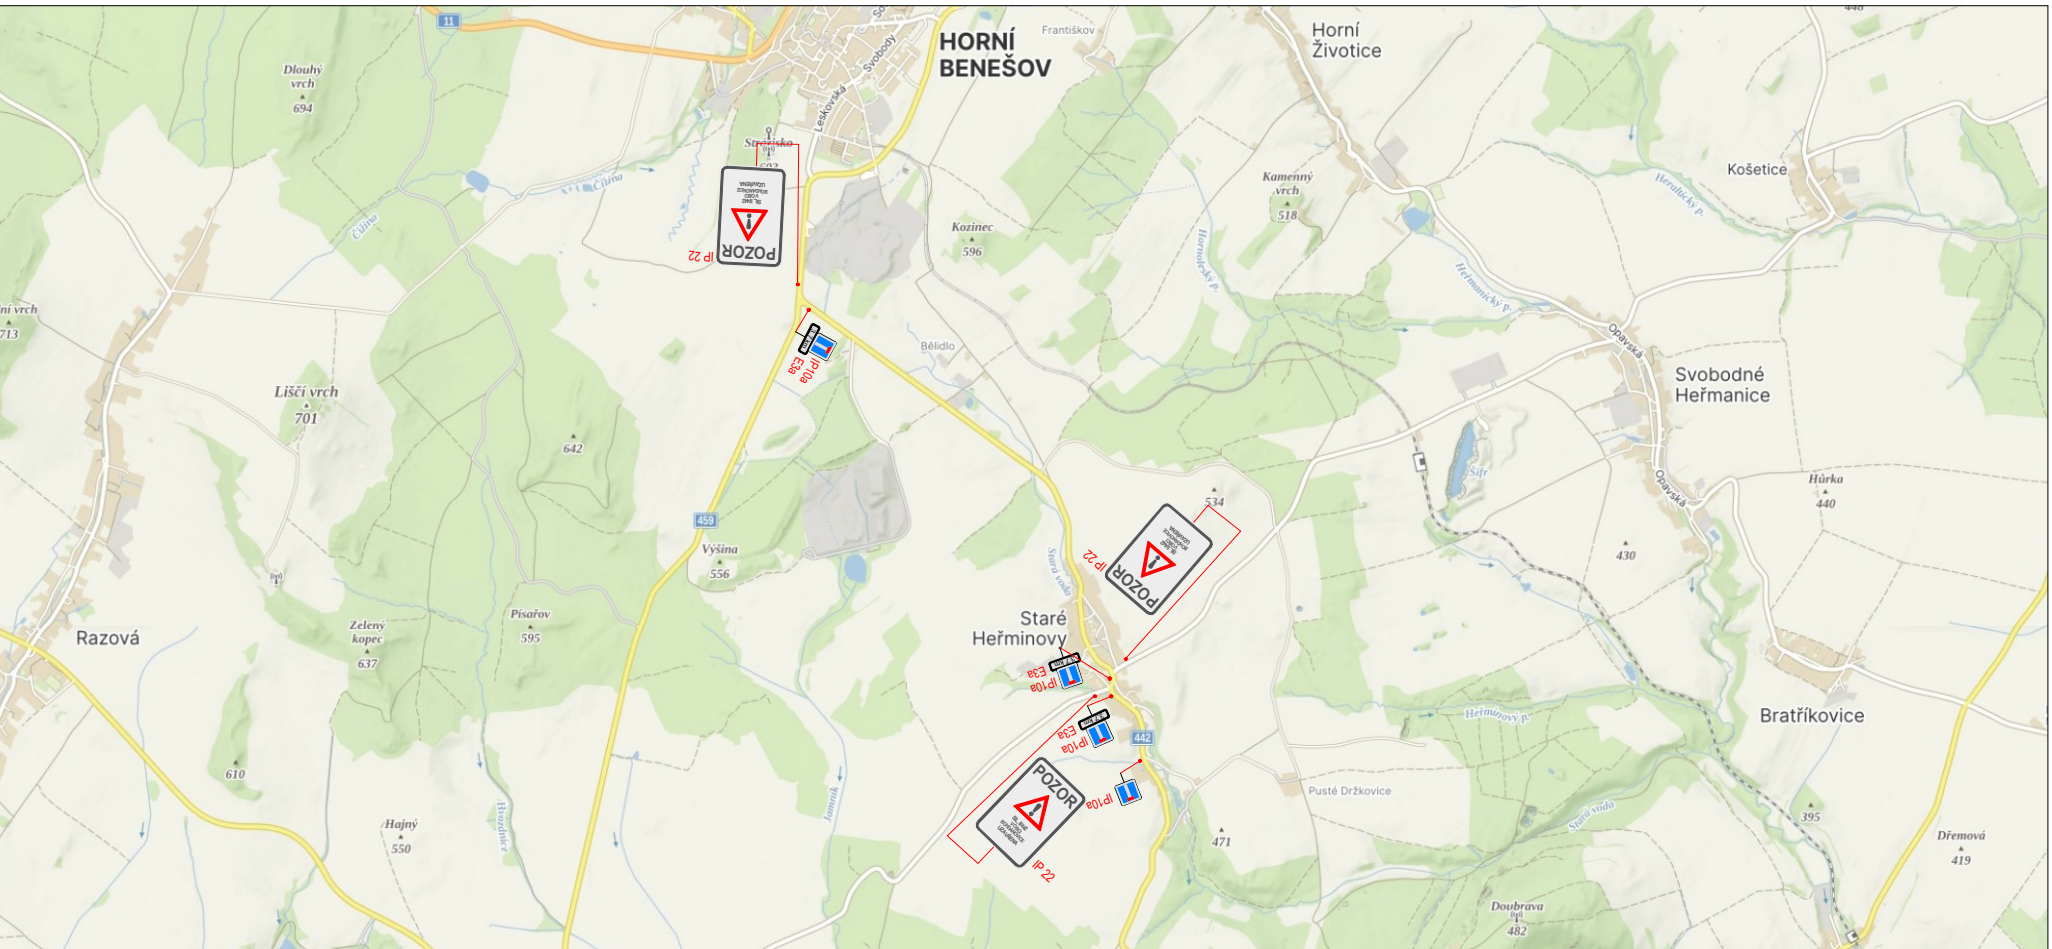

Objízdná trasa

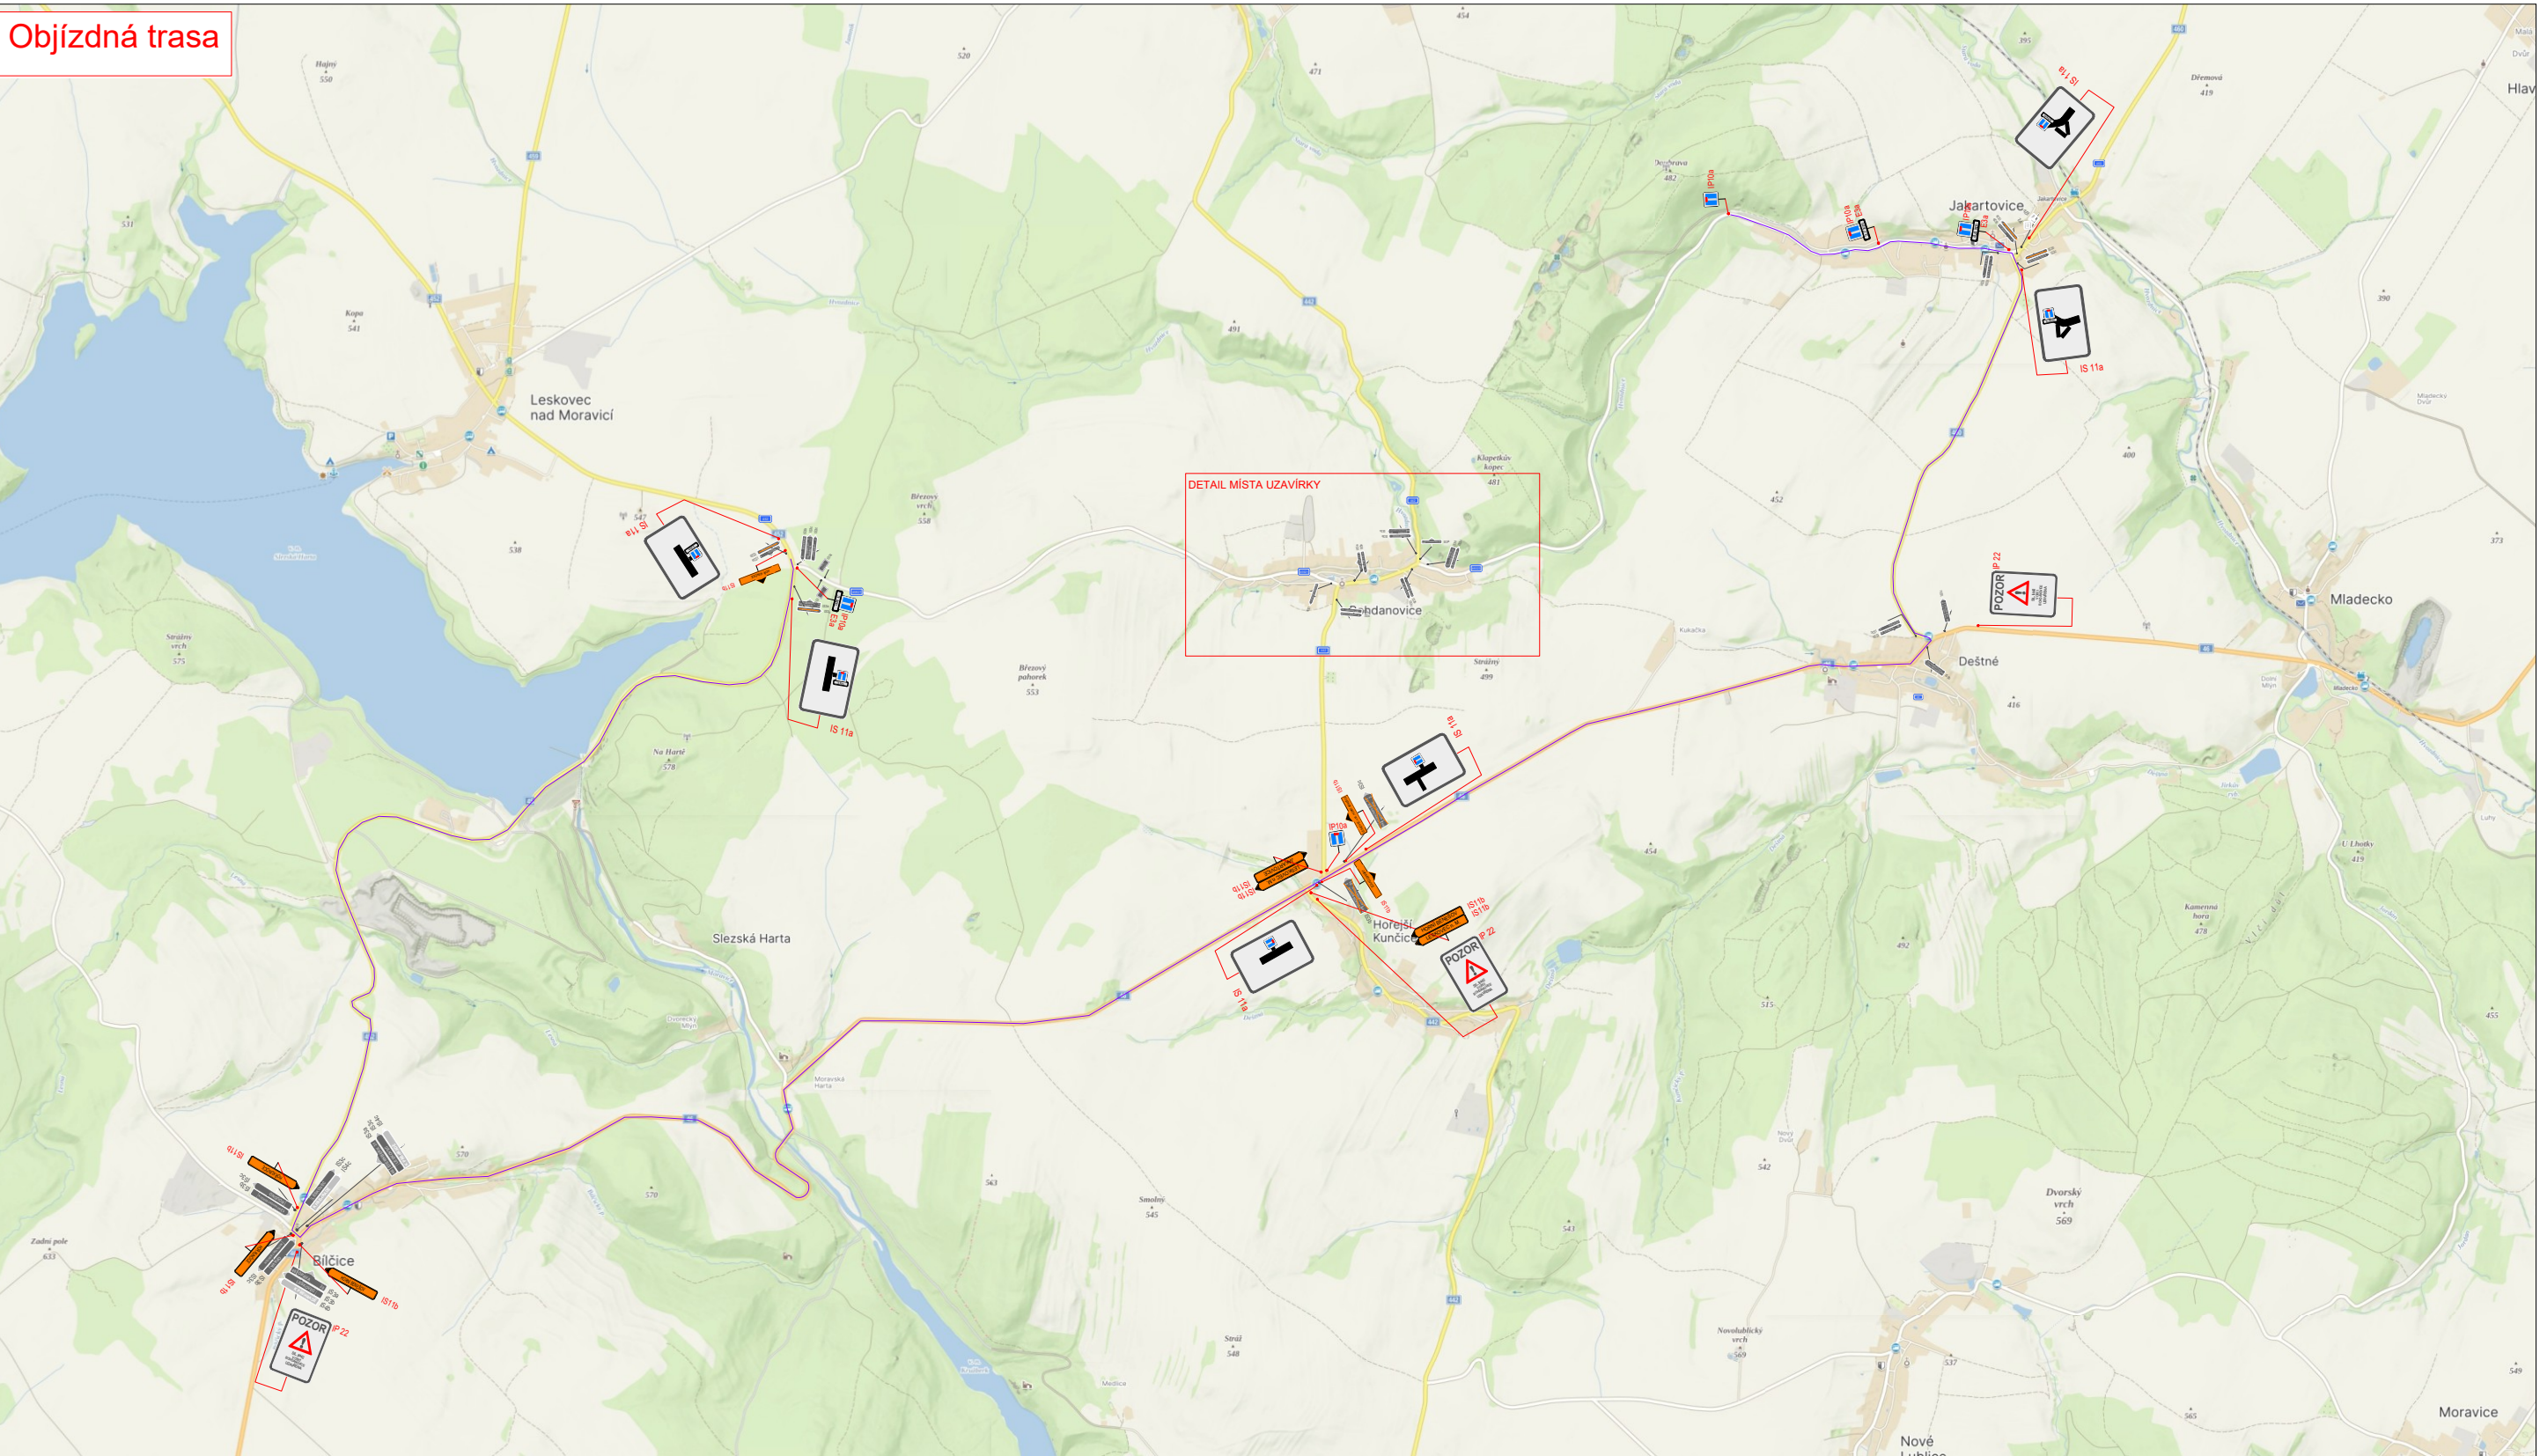

LEGENDA:			
—	- pracovní místo - pokládka		
—	- objízdná trasa		
	- navržené přechodné vislé dopravní značení		
	- stávající vislé dopravní značení		
	- zrušené stávající vislé dopravní značení		

VYPRACOVALA ING. ANDREA PROKEŠOVÁ	DATUM KVĚTEN 2025	Č. VÝKRESU 02.4
NÁZEV AKCE Silnice II/442 Bohdanovice - Hořejší Kunčice		
NÁZEV VÝKRESU PROVIZORNÍ DOPRAVNÍ ZNAČENÍ - POKLÁDKA intravilán (Bohdanovice)		

BRANICE 430, 793 93 BRANICE
e-mail: info@znackymorava.cz